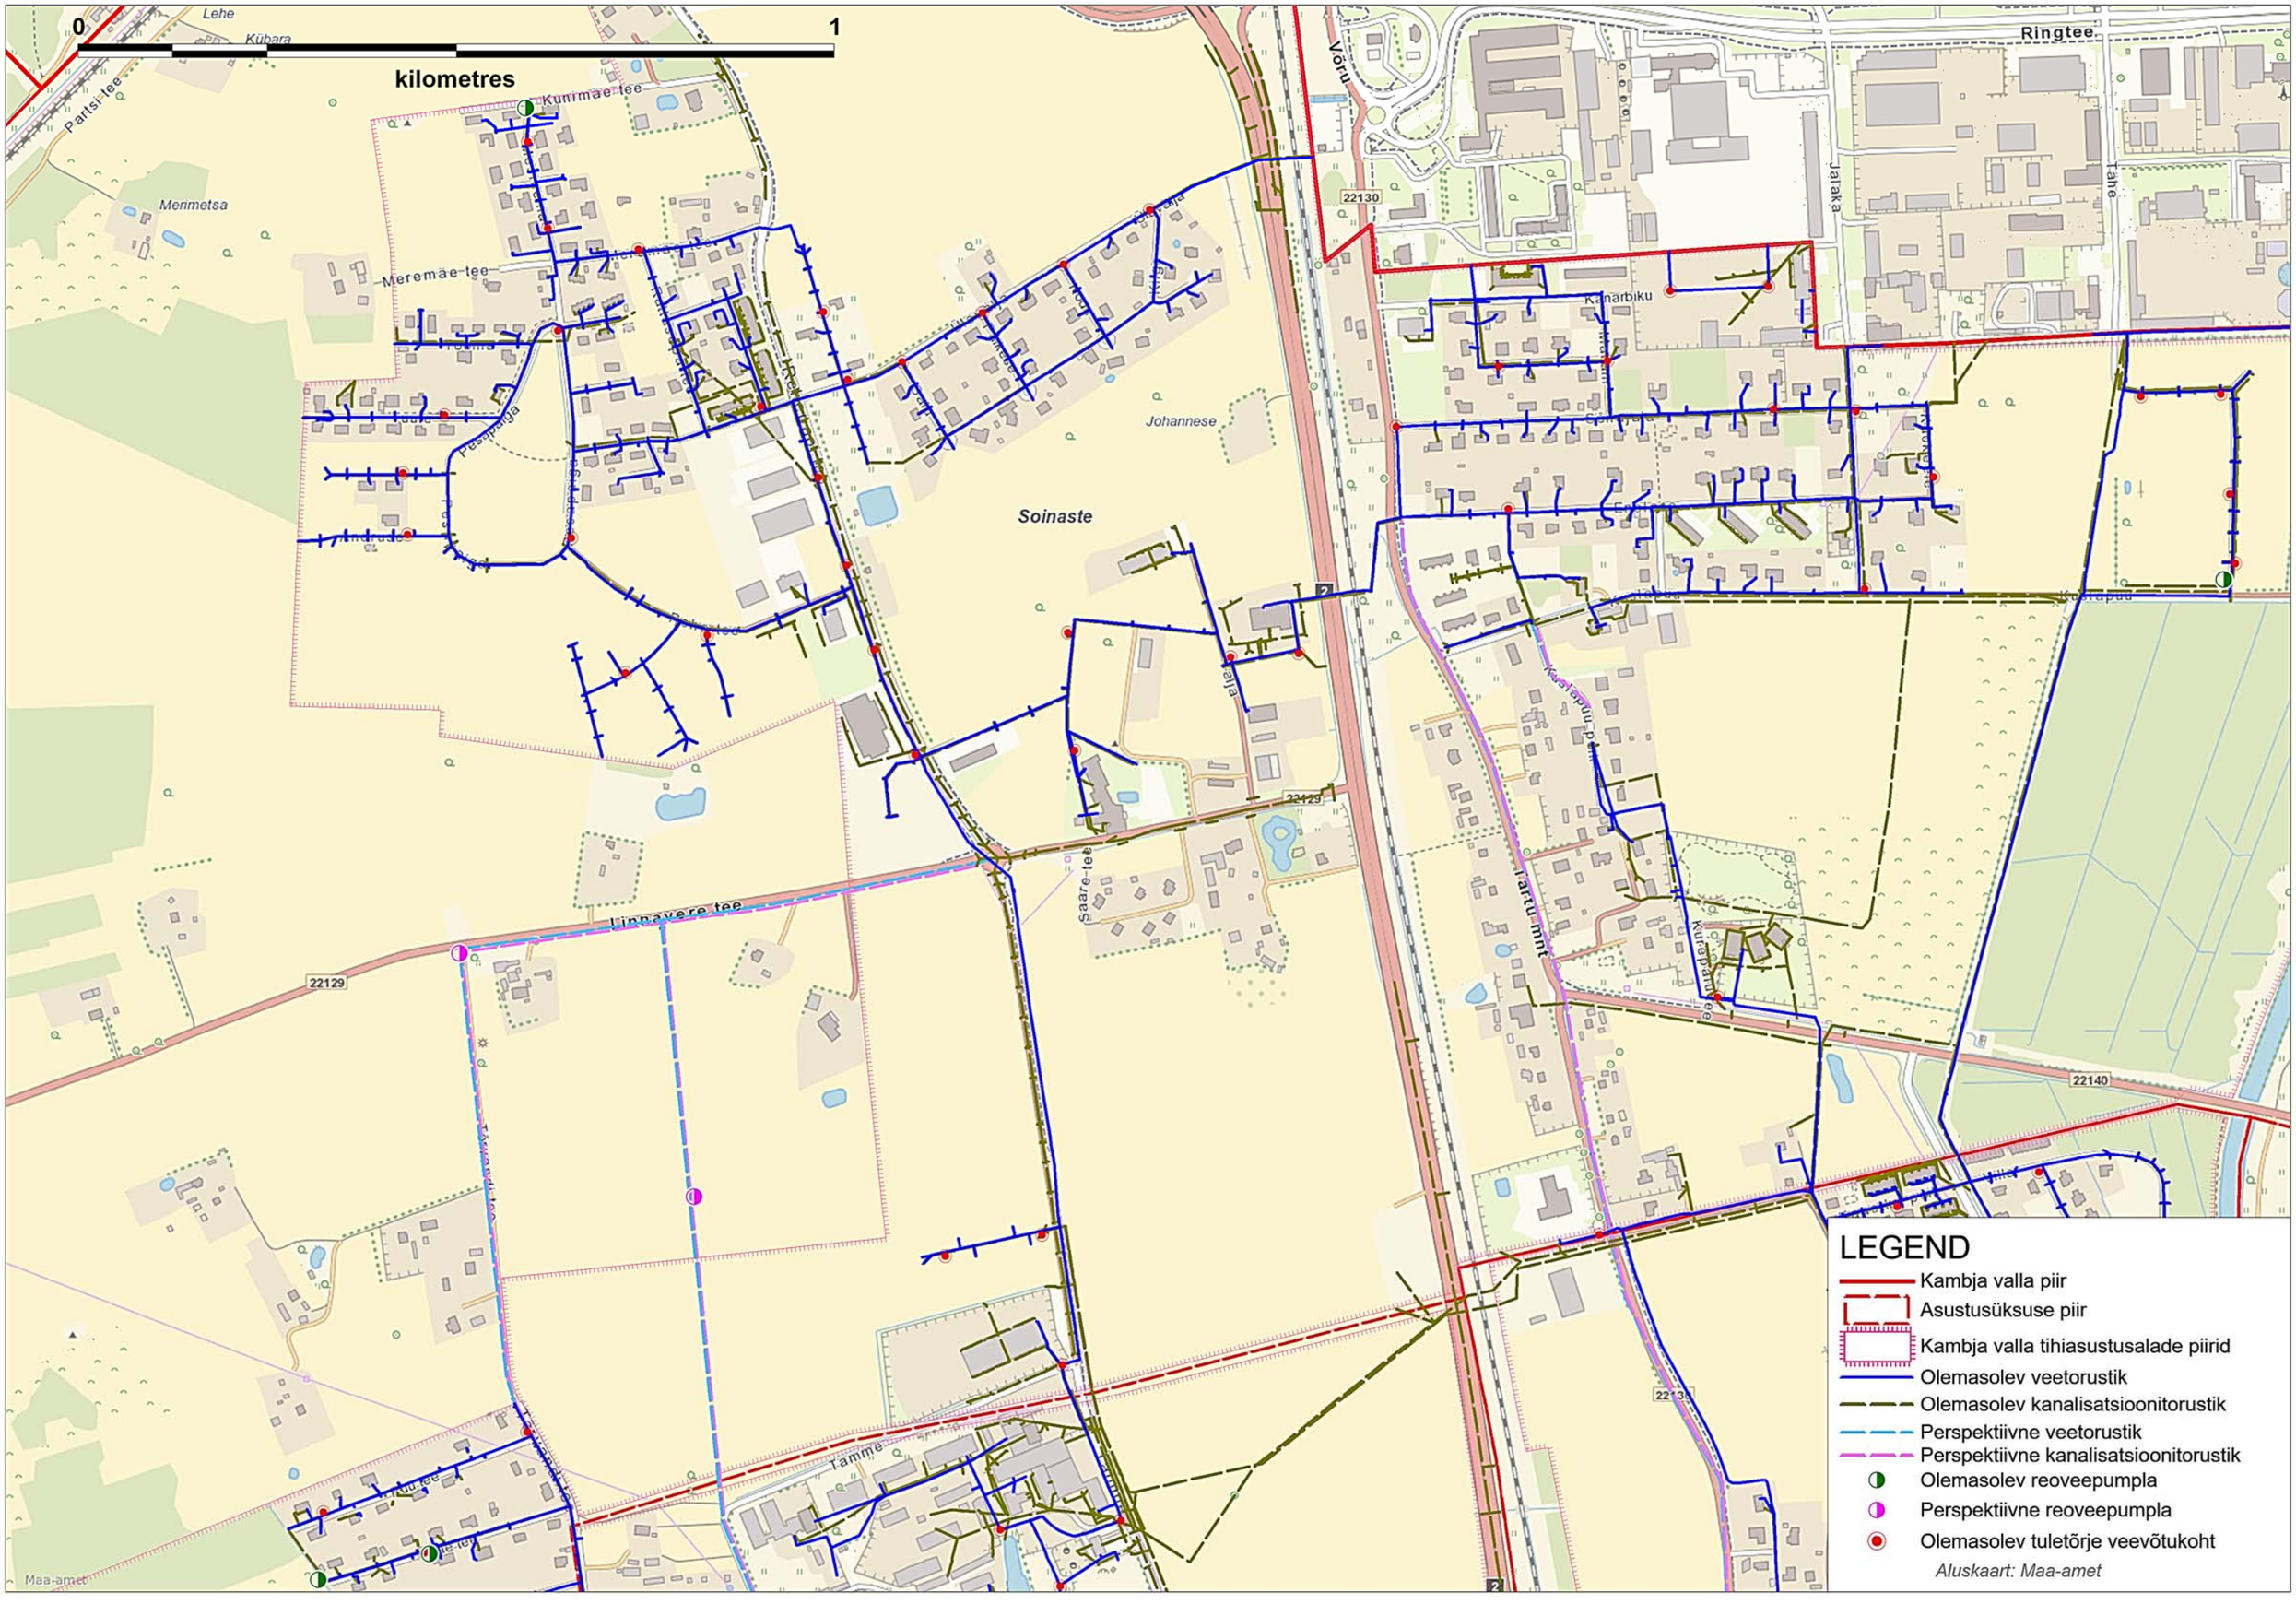Lisa 8. Soinaste küla ühisveevärgi ja –kanalisatsiooni piirkonna kaart